




**TEMPLEUVE**  
19 rue Demesmay

**Division en Volumes n°1**

Echelle : 1/200


**Plan de masse**

Echelle: 1/200e

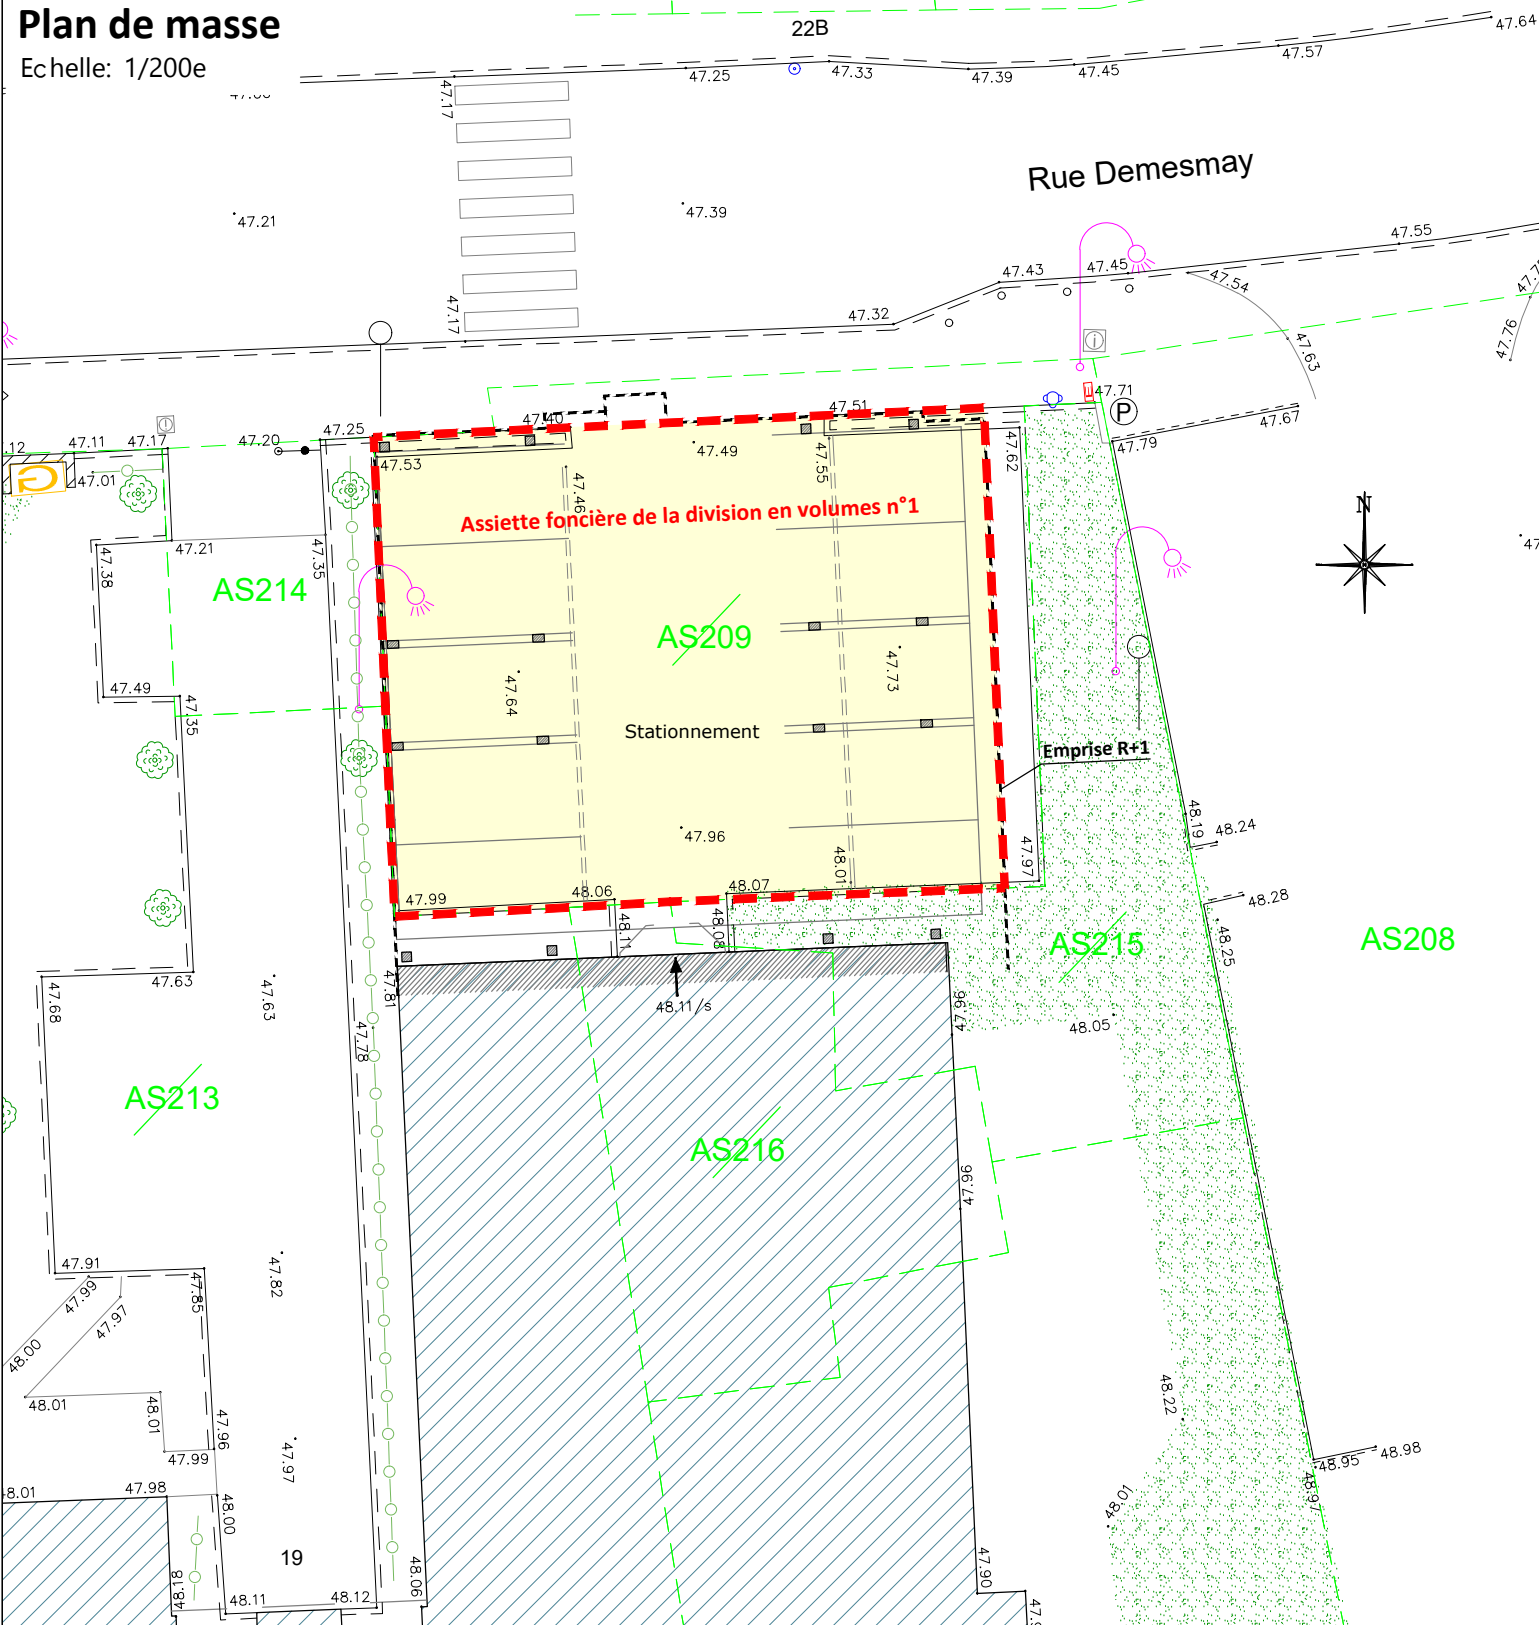


- VOLUME I
- VOLUME II


Envoyé en préfecture le 26/02/2024  
Reçu en préfecture le 26/02/2024  
Publié le   
ID : 059-215905860-20240222-2024\_03-DE

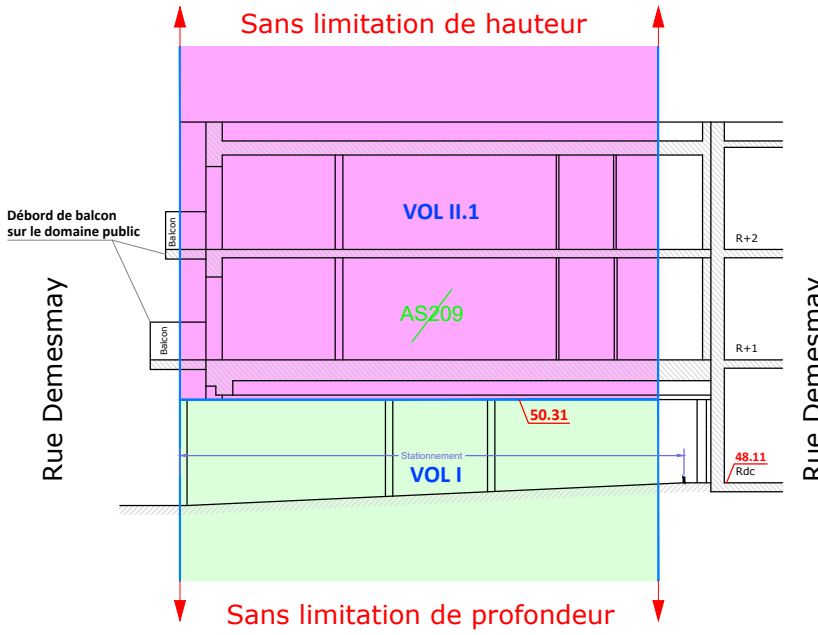


**Coupe AA**

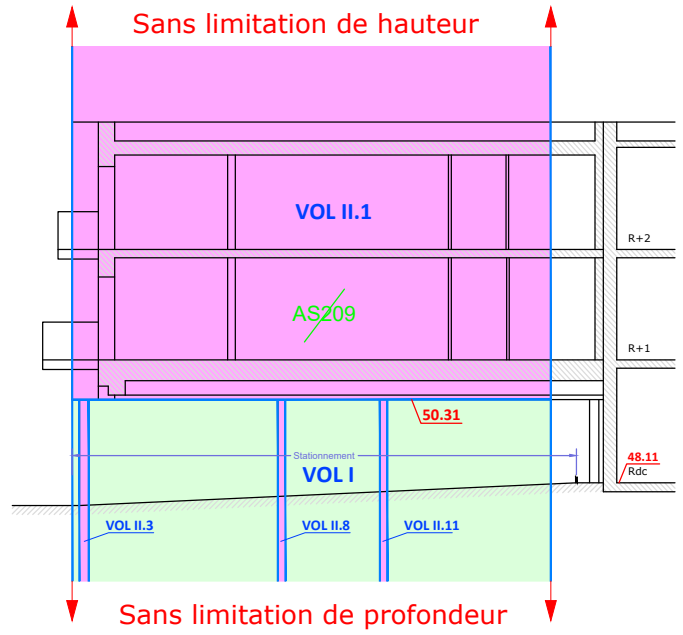

**Coupe BB**

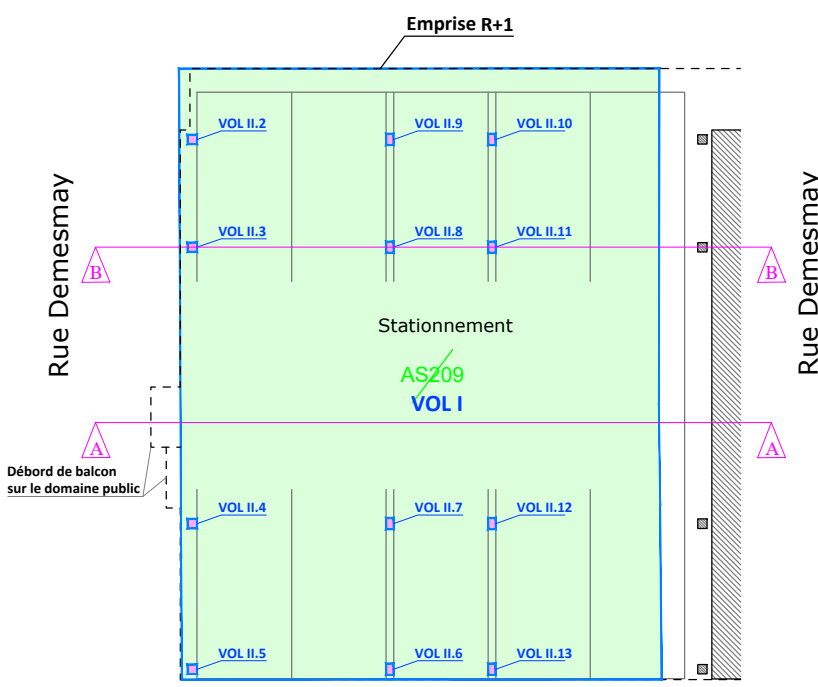

**RDC**

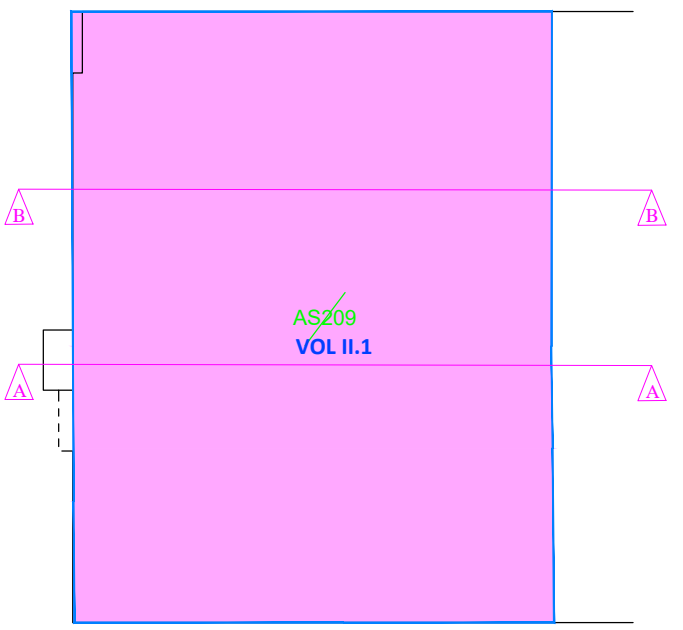

**Etages**

Référence dossier:  
AB295801\_topo.dwg  
O:\d029xx\2958\_Templeuve 19 rue Demesmay\etat\_lieux\topo\_peri  
Impression le 04/01/2024 à 17:59:53  
Etabli le 04 Janvier 2024

Indice		
00	Création du document	04/01/2024

