




TEMPLEUVE
19 rue Demesmay

Division en Volumes n°2 En attente de numérotation cadastrale

Echelle : 1/200


Plan de masse

Echelle: 1/200e

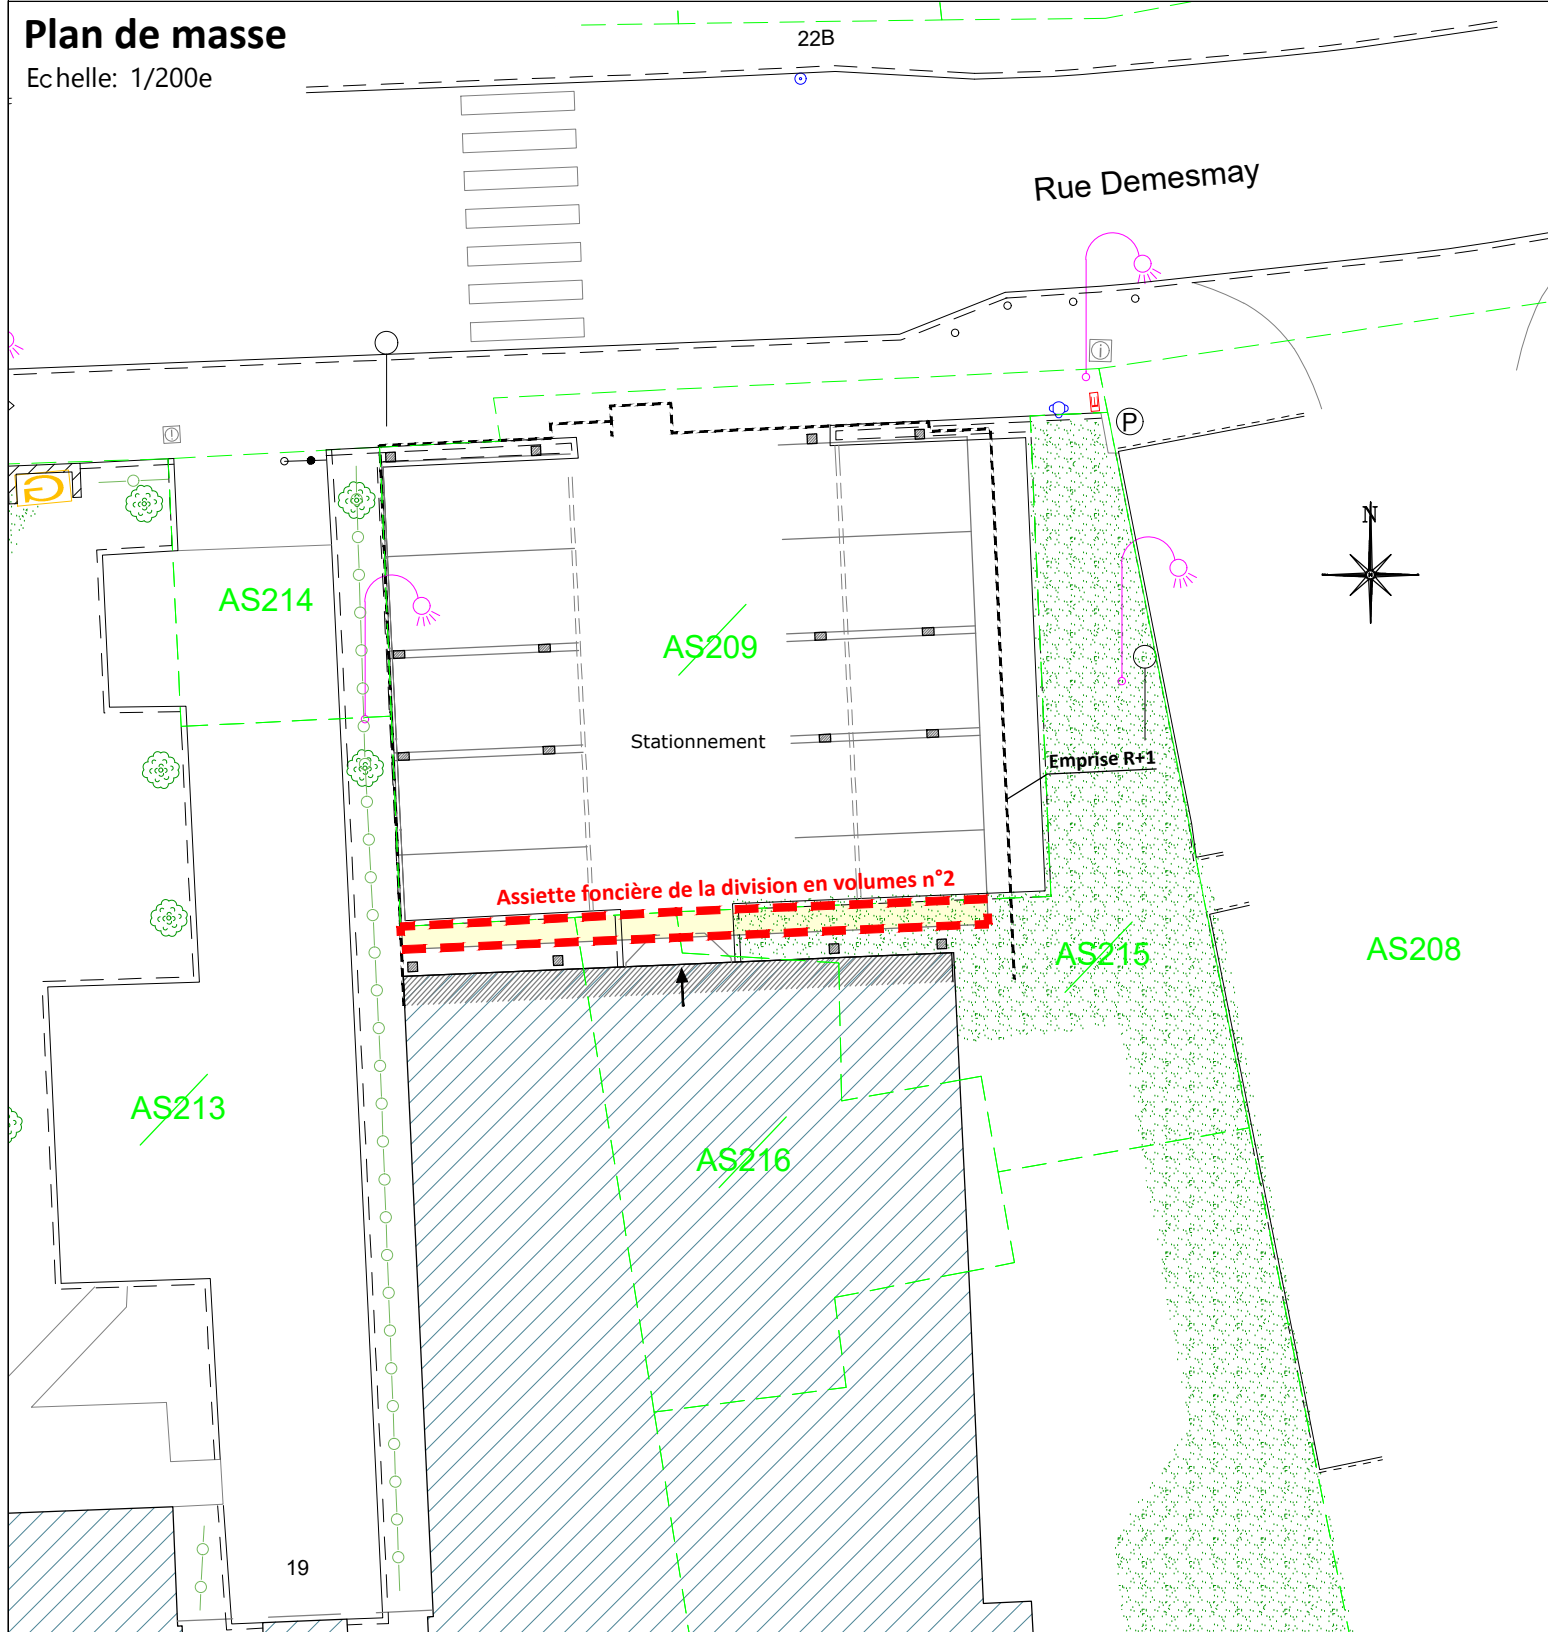


- VOLUME I
- VOLUME II

Envoyé en préfecture le 26/02/2024
Reçu en préfecture le 26/02/2024
Publié le
ID : 059-215905860-20240222-2024_03-DE

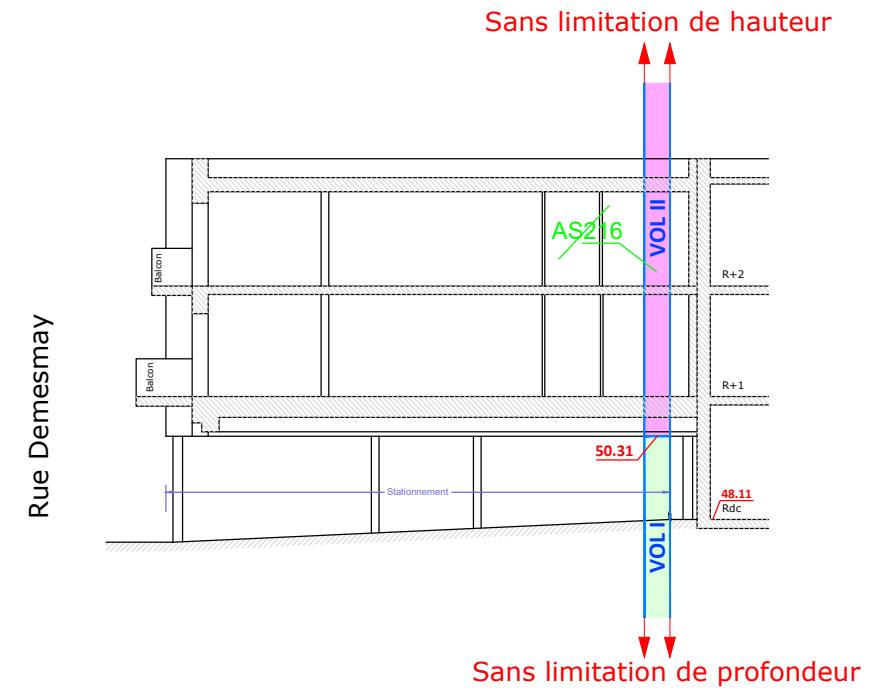

Coupe AA

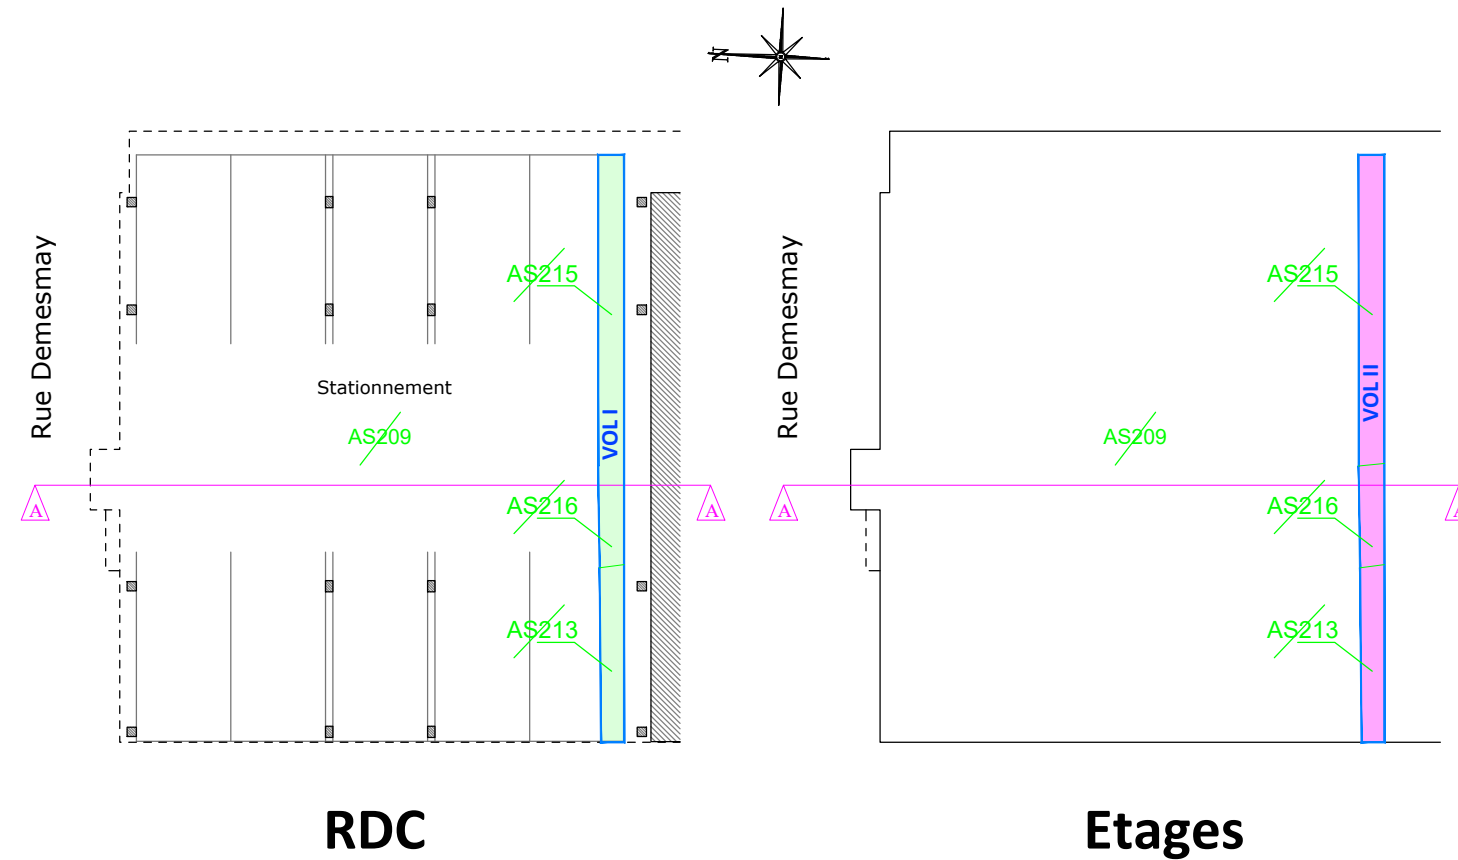

Référence dossier:
AB295801_topo.dwg
O:\d029xx\2958_Templeuve 19 rue Demesmay\etat_lieux\topo_peri
Impression le 04/01/2024 à 17:59:53
Etabli le 04 Janvier 2024

Indice		
00	Création du document	04/01/2024

Cabinet Berlem
GÉOMÈTRE EXPERT
5 rue du Palmier - 59650 Villeneuve d'Ascq
contact@cabinetberlem.fr - Tél : 03 28 02 75 00
Inscrit à l'Ordre des Géomètres Experts sous le numéro 05404